

ΕΦΗΜΕΡΙΣ ΤΗΣ ΚΥΒΕΡΝΗΣΕΩΣ
ΤΗΣ ΕΛΛΗΝΙΚΗΣ ΔΗΜΟΚΡΑΤΙΑΣ

ΑΘΗΝΑ 12 ΣΕΠΤΕΜΒΡΙΟΥ 1986	ΤΕΥΧΟΣ ΤΕΤΑΡΤΟ	ΑΡΙΘΜΟΣ ΦΥΛΛΟΥ 798

ΠΕΡΙΕΧΟΜΕΝΑ

ΑΠΑΛΛΟΤΡΙΩΣΕΙΣ
ΑΠΟΦΑΣΕΙΣ

Κήρυξη ως αναδασωτέας εκτάσεως 4,160 στρεμμάτων στη θέση Αγριλιά της Κοινότητας Πετρωτού του Νομού Φθιώτιδος.... 1

Κήρυξη ως αναδασωτέας εκτάσεως 3,100 στρεμμάτων στη θέση «Καλαμάκι» της Κοινότητας Μοδίου του Νομού Φθιώτιδος. . 2

ΠΟΛΕΟΔΟΜΙΑ
ΔΙΑΤΑΓΜΑΤΑ

Έγκριση τοπικού ρυμοτομικού σχεδίου στην εκτός εγκεκριμένου σχεδίου περιοχή στο λόφο Κυνοσάργους του Δήμου Δάφνης για τον καθορισμό χώρου για την ανέγερση σχολείου και καθορισμός όρων και περιορισμών δόμησης αυτού. 3

Τροποποίηση του ρυμοτομικού σχεδίου Γλυφάδας (Αττικής) στην περιοχή Αιξωνής και επιβολή προκηπίου. 4

ΑΠΟΦΑΣΕΙΣ

Αναστολή Κατεδάφισης και έκδοσης Άδειας Κατεδάφισης κτιρίου στη Δράμα. 5

ΑΝΑΚΟΙΝΩΣΕΙΣ

Ειδοποίηση της γενομένης κατάθεσης αποζημίωσης ακινήτων σε εφαρμογή του σχεδίου πόλεως Παραμυθιάς στον κάτω περιφερειακό δρόμο Παραμυθιάς, Ν. Θεσπρωτίας. 6

Ειδοποίηση συμπληρωματικής παρακατάθεσης που έγινε, ποσού αποζημίωσης προσκυρωμένου οικοπέδου 40,5 μ^2 στην Κατερίνη, Ν. Πιερίας. 7

Ειδοποίηση της παρακαταθέσεως αποζημιώσεως ακινήτων λόγω ρυμοτομίας και προσκυρώσεως στην περιοχή Άγιος Νικόλαος Αναβύσσου Αττικής Ο.Τ.Δ. 8

ΑΠΑΛΛΟΤΡΙΩΣΕΙΣ
ΑΠΟΦΑΣΕΙΣ

Αριθ. 2560 (1)

Κήρυξη ως αναδασωτέας εκτάσεως 4,160 στρεμμάτων στη θέση Αγριλιά της Κοινότητας Πετρωτού του Νομού Φθιώτιδος.

Ο ΝΟΜΑΡΧΗΣ ΦΘΙΩΤΙΔΟΣ

Έχοντας υπόψη:

1) Τις διατάξεις του άρθρου 117 παρ. 3 του Συντάγματος.

2) Τις περί διοικητικής αποκεντρώσεως διατάξεις.

3) Τις διατάξεις του νόμου 998/79 «περί προστασίας δασών και των δασικών εν γένει εκτάσεων της Χώρας» και συγκεκριμένα:

α) του άρθρου 41 παράγραφος 1 και 3.

β) του άρθρου 38 παράγραφος 1.

4) Τις διαταγές του Υπουργείου Γεωργίας.

α) 160417/1180/8.7.80 β) 182447/3049/24.9.80.

5) Την 4686/18.8.1986 πρόταση του Δασαρχείου Λαμίας περί κηρύξεως αναδασωτέας, της αναφερόμενης στο θέμα εκτάσεως.

6) Την 22961/85 απόφαση Νομάρχη Φθιώτιδας «περί παραχωρήσεως αρμοδιοτήτων κλπ», αποφασίζουμε:

Κηρύσσουμε αναδασωτέα, με σκοπό την επαναδημιουργία της δασικής βλαστήσεως που καταστράφηκε από παράνομη εκχέρσωση και θα επιτευχθεί με φυσική αναγέννηση και τη διατήρηση του χαρακτήρα της δασικής εκτάσεως, ώστε να αποκλεισθεί η διάθεση αυτής για άλλο σκοπό, τη δημόσια έκταση των τεσσάρων στρεμ. και εκατόν εξήντα (4,160) τ.μ. που βρίσκεται στη θέση Αγριλιά της Κοινότητας Πετρωτού του Νομού Φθιώτιδος και προσδιορίζεται από τα στοιχεία 1, 2, 3, 4, 26, 27, 1, όπως φαίνονται στο συνημμένο διάγραμμα, το οποίο αποτελεί αναπόσπαστο μέρος της αποφάσεως αυτής και έχει όρια:

Ανατολικά: Με δημόσια δασική έκταση αειφύλλων πλατυφύλλων.
Δυτικά: Ομοίως.
Βόρεια: Ομοίως.
Νότια: Ομοίως.

Η απόφαση αυτή να δημοσιευθεί στην Εφημερίδα της Κυβερνήσεως.

Λαμία, 29 Αυγούστου 1986

Με εντολή Νομάρχη
Ο Διευθυντής Δασών
ΓΕΡ. ΖΑΜΑΝΗΣ

ΤΟΠΟΓΡΑΦΙΚΟ ΔΙΑΓΡΑΜΜΑ

Δημόσιας δασικής έκτασης που καταρχήθηκε παράνομα

Για την κήρυξή της ως αναδασωτέας

ΘΕΣΗ: "Αγριλιά" περιοχής Πετρωτού.

ΚΛΙΜΑΚΑ 1:500

Ε = 1,2....27,1 = 4160 Τ.Μ.

Δημόσια δασική έκταση αειφύλλων

Δημόσια δασική έκταση αειφύλλων πλατυφύλλων

Δασική έκταση αειφύλλων πλατυφύλλων

Πλατυφύλλων

Δημόσια

Πετρωτό

Στύλος ΟΤΕ

Στύλος ΔΕΗ

24,70 · 21,00 · 15,50 · 9,00 · 18,60 · 8,30 · 20,00 · 14,80 · 27,80 · 12,90 · 20,70 · 6,00 · 19,20 · 15,60 · 19,00 · 17,00 · 27,00 · 22,80 · 27,00 · 34,50 · 20,00 · 22,50 · 9,50 · 21,00 · 8,00 · 29,70 · 5,90 · 12,90

ΠΡΟΣΑΝΑΤΟΛΙΚΟ ΔΙΑΓΡΑΜΜΑ

Κλίμακα 1: 50.000

Ανήκει στην αριθ. 2560/27/8/86 απόφασή μας

Λαμία 29/8/86	Λαμία 29/8/86	Λαμία 18/8/86	Λαμία 18/8/86
Ε.Ν. Δ/ντης Δασών Φθ.-Φ.	Ο Δ/ντης Δασών Φθ.-Φ.	Ο Δασάρχης	Ο Συντάξας
Γερ. Ζαμάνης	Γερ. Ζαμάνης	Γ. Φαφούτης	Κων. Καραφυς
Δασολόγος με Α'/6	Δασολόγος με Α'/6	Δασολόγος με Α'/6	Τεχν. Δασοπονίας με Α'/8

Αριθ. 2561 (2)

Κήρυξη ως αναδασωτέας εκτάσεως 3,100 στρεμμάτων στη θέση «Καλαμάκι» της Κοινότητας Μοδίου του Νομού Φθιώτιδος.

Ο ΝΟΜΑΡΧΗΣ ΦΘΙΩΤΙΔΟΣ

Έχοντας υπόψη:

1) Τις διατάξεις του άρθρου 117 παρ. 3 του Συντάγματος.

2) Τις περί διοικητικής αποκεντρώσεως διατάξεις.

3) Τις διατάξεις του νόμου 998/79 «περί προστασίας δασών και των δασικών εν γένει εκτάσεων της Χώρας» και συγκεχριμένα:

α) του άρθρου 41 παράγραφος 1 και 3.

β) του άρθρου 38 παράγραφος 1.

4) Τις διαταγές του Υπουργείου Γεωργίας.

α) 160417/1180/8.7.80 β) 182447/3049/24.9.80.

5) Την 4685/18.8.1986 πρόταση του Δασαρχείου Λαμίας περί κηρύξεως αναδασωτέας, της αναφερόμενης στο θέμα εκτάσεως.

6) Την 22961/85 απόφαση Νομάρχη Φθιώτιδος «περί παραχωρήσεως αρμοδιοτήτων κλπ», αποφασίζουμε:

Κηρύσσουμε αναδασωτέα, με σκοπό την επαναδημιουργία της δασικής βλαστήσεως που καταστράφηκε από παράνομη εκχέρσωση και θα επιτευχθεί με φυσική αναγέννηση και τη διατήρηση του χαρακτήρα της δασικής εκτάσεως, ώστε να αποκλεισθεί η διάθεση αυτής για άλλο σκοπό, τη δημόσια έκταση των τριών στρεμ. και εκατόν (3,100) τ.μ. που βρίσκεται στη θέση «Καλαμάκι» της Κοινότητας Μοδίου του Νομού Φθιώτιδος και προσδιορίζεται από τα στοιχεία Α, Β, Γ, ... Κ, Λ, Α, όπως φαίνονται στο συνημμένο διάγραμμα, το οποίο αποτελεί αναπόσπαστο μέρος της αποφάσεως αυτής και έχει όρια:

Ανατολικά: Με επαρχιακό δρόμο Μοδίου - Ρεγκινίου.

Δυτικά: Με δημόσια δασική έκταση.

Βόρεια: Με δημόσια δασική έκταση.

Νότια: Με δημόσια δασική έκταση.

Η απόφαση αυτή να δημοσιευθεί στην Εφημερίδα της Κυβερνήσεως.

Λαμία, 29 Αυγούστου 1986

Με εντολή Νομάρχη

Ο Διευθυντής Δασών

ΓΕΡ. ΖΑΜΑΝΗΣ

ΤΟΠΟΓΡΑΦΙΚΟ ΔΙΑΓΡΑΜΜΑ


Δημοσίας δασικής εκτάσεως που καταλήφθηκε παράνομα δια την κήρυξή της ως αναδασωτέας

ΘΕΣΗ: Καλαμάκι Περιφερείας Μοδίου

Ε=3,100 στρέμματα

Κλίμακα 1:100



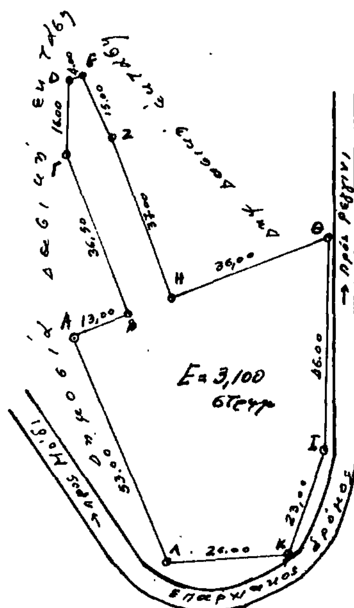

Προσανατολικό Διάγραμμα

Κλίμακα 1:50000



Ανήκει στην 2561/29/8/86 ...

Λαμία 27/8/86	Λαμία 27/8/86	Λαμία 18/8/86	Λαμία 18/8/86
Ε.Ν.	Ο	Ο	Ο
... Δασών	... Δασών	Δασάρχης	Συντάξας
Ζαμάνης	Γερ. Ζαμάνης	Γεωργ. ...	Αναστ. Δρέλλας
Δασολόγος με Α' β.	Δασολόγος με Α/β	Δασολόγος με Α/β	Τοπογρ. Υπομηχανικός

ΠΟΛΕΟΔΟΜΙΑ
ΔΙΑΤΑΓΜΑΤΑ

(3)

Έγκριση τοπικού ρυμοτομικού σχεδίου στην εκτός εγκεκριμένου σχεδίου περιοχή στο λόφο Κυνοσάργους του Δήμου Δάφνης για τον καθορισμό χώρου για την ανέγερση σχολείου και καθορισμός όρων και περιορισμών δόμησης αυτού.

**Ο ΠΡΟΕΔΡΟΣ
ΤΗΣ ΕΛΛΗΝΙΚΗΣ ΔΗΜΟΚΡΑΤΙΑΣ**

Έχοντας υπόψη:

1. Τις διατάξεις του ν. 1337/83 (ΦΕΚ 33/Α) και ειδικότερα το άρθρο 26, όπως αυτό αντικαταστάθηκε με το άρθρο 8 παρ. 13 του ν. 1512/85 (ΦΕΚ 4/Α).

2. Τις διατάξεις του ν. 1577/85 (ΦΕΚ 210/Α) και ειδικότερα τα άρθρα 3, 7, 8 (παρ. 1) και 9.

3. Τις διατάξεις του ν. 1558/85 (ΦΕΚ 137/Α) και ειδικότερα το άρθρο 23 παρ. 1.

4. Τις 136/1984 και 5/1986 γνωμοδοτήσεις του Δημοτικού Συμβουλίου Δάφνης.

5. Την 104/1986 γνωμοδότηση του Κεντρικού Συμβουλίου Περιβάλλοντος, Χωροταξίας και Δημοσίων Έργων.

6. Την 449/1986 γνωμοδότηση του Συμβουλίου της Επικρατείας, με πρόταση του Υπουργού Περιβάλλοντος, Χωροταξίας και Δημοσίων Έργων, αποφασίζουμε:

Άρθρο 1.

Εγκρίνεται τοπικό ρυμοτομικό σχέδιο για τον καθορισμό χώρου ανέγερσης σχολείου στην εκτός σχεδίου περιοχή στο λόφο Κυνοσάργους του Δήμου Δάφνης, όπως φαίνεται με τα στοιχεία Α, Β, Γ, Δ, Ε, Ζ, Α στο σχετικό πρωτότυπο διάγραμμα σε κλίμακα 1:1000 που έχει θεωρηθεί από τον Προϊστάμενο της Δ/νσης Πολεοδομικών Εφαρμογών με την υπ' αρ. 55390/1986 πράξη του και που συνοπτικό του αντίτυπο δημοσιεύεται με το παρόν διάταγμα.

Άρθρο 2.

Οι όροι και περιορισμοί δόμησης του παραπάνω χώρου καθορίζονται ως εξής:

1. Μέγιστο ποσοστό κάλυψης: πενήντα τοις εκατό (50%) της επιφανείας του χώρου.

2. Συντελεστής δόμησης οκτώ δέκατα (0,8).

3. Μέγιστο ύψος των κτιρίων οκτώ μέτρα και εβδομήντα εκατοστά (8,70).

4. Ελάχιστη απόσταση από τις ρυμοτομικές γραμμές τρία (3) μέτρα.

5. Η μελέτη για την ανέγερση σχολείου εγκρίνεται από την Επιτροπή Πολεοδομικού και Αρχιτεκτονικού Ελέγχου (ΕΠΑΕ).

Άρθρο 3.

Η ισχύς του παρόντος διατάγματος αρχίζει από τη δημοσίευσή του στην Εφημερίδα της Κυβερνήσεως.

Στον Υπουργό Περιβάλλοντος, Χωροταξίας και Δημοσίων Έργων αναθέτουμε τη δημοσίευση και εκτέλεση του παρόντος διατάγματος.

Αθήνα, 26 Αυγούστου 1986

Ο ΠΡΟΕΔΡΟΣ ΤΗΣ ΔΗΜΟΚΡΑΤΙΑΣ

ΧΡΗΣΤΟΣ Α. ΣΑΡΤΖΕΤΑΚΗΣ

Ο ΥΠΟΥΡΓΟΣ

ΠΕΡΙΒΑΛΛΟΝΤΟΣ, ΧΩΡΟΤΑΞΙΑΣ ΚΑΙ ΔΗΜΟΣΙΩΝ ΕΡΓΩΝ

ΕΥΑΓΓΕΛΟΣ ΚΟΥΛΟΥΜΠΗΣ

ΔΗΜΟΣ ΑΘΗΝΑΣ - ΔΑΦΝΗΣ
ΠΕΡΙΟΧΗ ΚΥΝΟΣΑΡΓΟΥΣ
ΚΛ. 1:1000

Γ 55390/86
Έγκριση τοπικού ρυμοτομικού σχεδίου στην εντός εγκεκριμένου σχεδίου περιοχή στο άλσος Κυνοσάργους του Δήμου Δάφνης για το καθορισμό χώρου για την ανέγερση σταδίου & καθορισμό όρων περιορισμών δόμησης αυτού.
13 Αυγούστου 1986
Δ/ντης Ε4
Θ. Γρύλλη.

ΚΑΤΟΜΟΥΛΗ
ΧΑΡΙΛΑΟΥ ΤΡΙΚΟΥΠΗ
ΣΤΑΔΙΟ
ΕΛΕΥΘΕΡΙΟΣ
ΑΒΓΙΔΕΖΑ
ΧΩΡΟΣ ΣΧΟΛΕΙΟΥ
ΠΑΝΑΓΟΥΛΙΑ
ΜΑΓΓΙΝΗ
ΜΠΑΜΠΙΝΗ
ΟΔΟΣ ΜΠΑΜΠΙΝΗ
ΟΔΟΣ ΔΑΒΑΚΗ
ΟΔΟΣ ΓΡΑΜΜΟΥ
ΚΡΗΝΗΣ
ΤΣΑΒΕΛΛΑ

Περιοχή 13

(4)

Τροποποίηση του ρυμοτομικού σχεδίου Γλυφάδας (Αττικής) στην περιοχή Αιξωνής και επιβολή προκηπίου.

Ο ΠΡΟΕΔΡΟΣ
ΤΗΣ ΕΛΛΗΝΙΚΗΣ ΔΗΜΟΚΡΑΤΙΑΣ

Έχοντας υπόψη:

1. Τις διατάξεις του ν. δ/τος της 17.7.1923 όπως μεταγενέστερα τροποποιήθηκαν και συμπληρώθηκαν και ειδικότερα τα άρθρα 3, 9 και 70.

2. Τις διατάξεις του ν. 947/1979 (ΦΕΚ 169/Α) και ειδικότερα το άρθρο 62 (παρ. 1).

3. Τις διατάξεις του ν. 1032/1980 (ΦΕΚ 57/Α) και ειδικότερα τα άρθρα 2, 3 και 7.

4. Τις διατάξεις του ν. 1558/1985 (ΦΕΚ 137/Α) και ειδικότερα το άρθρο 23 παρ. 1.

5. Τις διατάξεις του ν.δ. 170/73 (ΦΕΚ 229/Α) και ειδικότερα το άρθρο 50 (παρ. 4), όπως αυτή αντικαταστάθηκε με το άρθρο 30 του ν. 702/77 (ΦΕΚ 268/Α).

6. Την 4364/1980 απόφαση του Συμβουλίου της Επικρατείας.

7. Τις 118/83 και 174/85 γνωμοδοτήσεις του Δημοτικού Συμβουλίου Γλυφάδας.

8. Τις 324/82, 20/83 και 394/85 γνωμοδοτήσεις του Κεντρικού Συμβουλίου Χωροταξίας, Οικισμού και Περιβάλλοντος, και την υπ' αριθ. 118/86 γνωμοδότηση του Κεντρικού Συμβουλίου Περιβάλλοντος, Χωροταξίας και Δημοσίων Έργων.

9. Την 429/1986 γνωμοδότηση του Συμβουλίου της Επικρατείας, με πρόταση του Υπουργού Περιβάλλοντος, Χωροταξίας και Δημοσίων Έργων, αποφασίζουμε:

Άρθρο 1.

Εγκρίνεται η τροποποίηση του ρυμοτομικού σχεδίου Γλυφάδας (Αττικής) στην περιοχή Αιξωνής με τη μετατροπή τμήματος κοινοχρήστου πρασίνου, που καθορίστηκε με το από 17.3.1959 β. δ/γμα «Περί τροποποιήσεως και επεκτάσεως του ρυμοτομικού σχεδίου Γλυφάδας εις θέσιν Πυρναρί» κλπ (ΦΕΚ 55/Α), σε οικοδομήσιμο, όπως φαίνεται στο σχετικό πρωτότυπο διάγραμμα σε κλίμακα 1:1000 που θεωρήθηκε από τον Προϊστάμενο της Δ/νσης Πολεοδομικών Εφαρμογών με την υπ' αριθ. 55069/1986 πράξη του και που συνοπτικό του αντίτυπο δημοσιεύεται με το παρόν διάταγμα.

Άρθρο 2.

Στην πρόσοψη των οικοπέδων οικοδομημένων ή μη, που βρίσκονται στο κατά το προηγούμενο άρθρο δημιουργούμενο οικοδομικό τετράγωνο και έχουν πρόσωπο στην εγκεκριμένη οδό και στο χώρο κοινοχρήστου πρασίνου επιβάλλεται προκήπιο πλάτους τεσσάρων (4) και τριάμισι (3,50) μέτρων αντίστοιχα, όπως φαίνεται στο ίδιο διάγραμμα.

Άρθρο 3.


Η ισχύς του παρόντος διατάγματος αρχίζει από τη δημοσίευσή του στην Εφημερίδα της Κυβερνήσεως.

Στον Υπουργό Περιβάλλοντος, Χωροταξίας και Δημοσίων Έργων αναθέτουμε τη δημοσίευση και εκτέλεση του παρόντος διατάγματος.

Αθήνα, 26 Αυγούστου 1986

Ο ΠΡΟΕΔΡΟΣ ΤΗΣ ΔΗΜΟΚΡΑΤΙΑΣ
ΧΡΗΣΤΟΣ Α. ΣΑΡΤΖΕΤΑΚΗΣ

Ο ΥΠΟΥΡΓΟΣ
ΠΕΡΙΒΑΛΛΟΝΤΟΣ, ΧΩΡΟΤΑΞΙΑΣ ΚΑΙ ΔΗΜΟΣΙΩΝ ΕΡΓΩΝ
ΕΥΑΓΓΕΛΟΣ ΚΟΥΛΟΥΜΠΗΣ

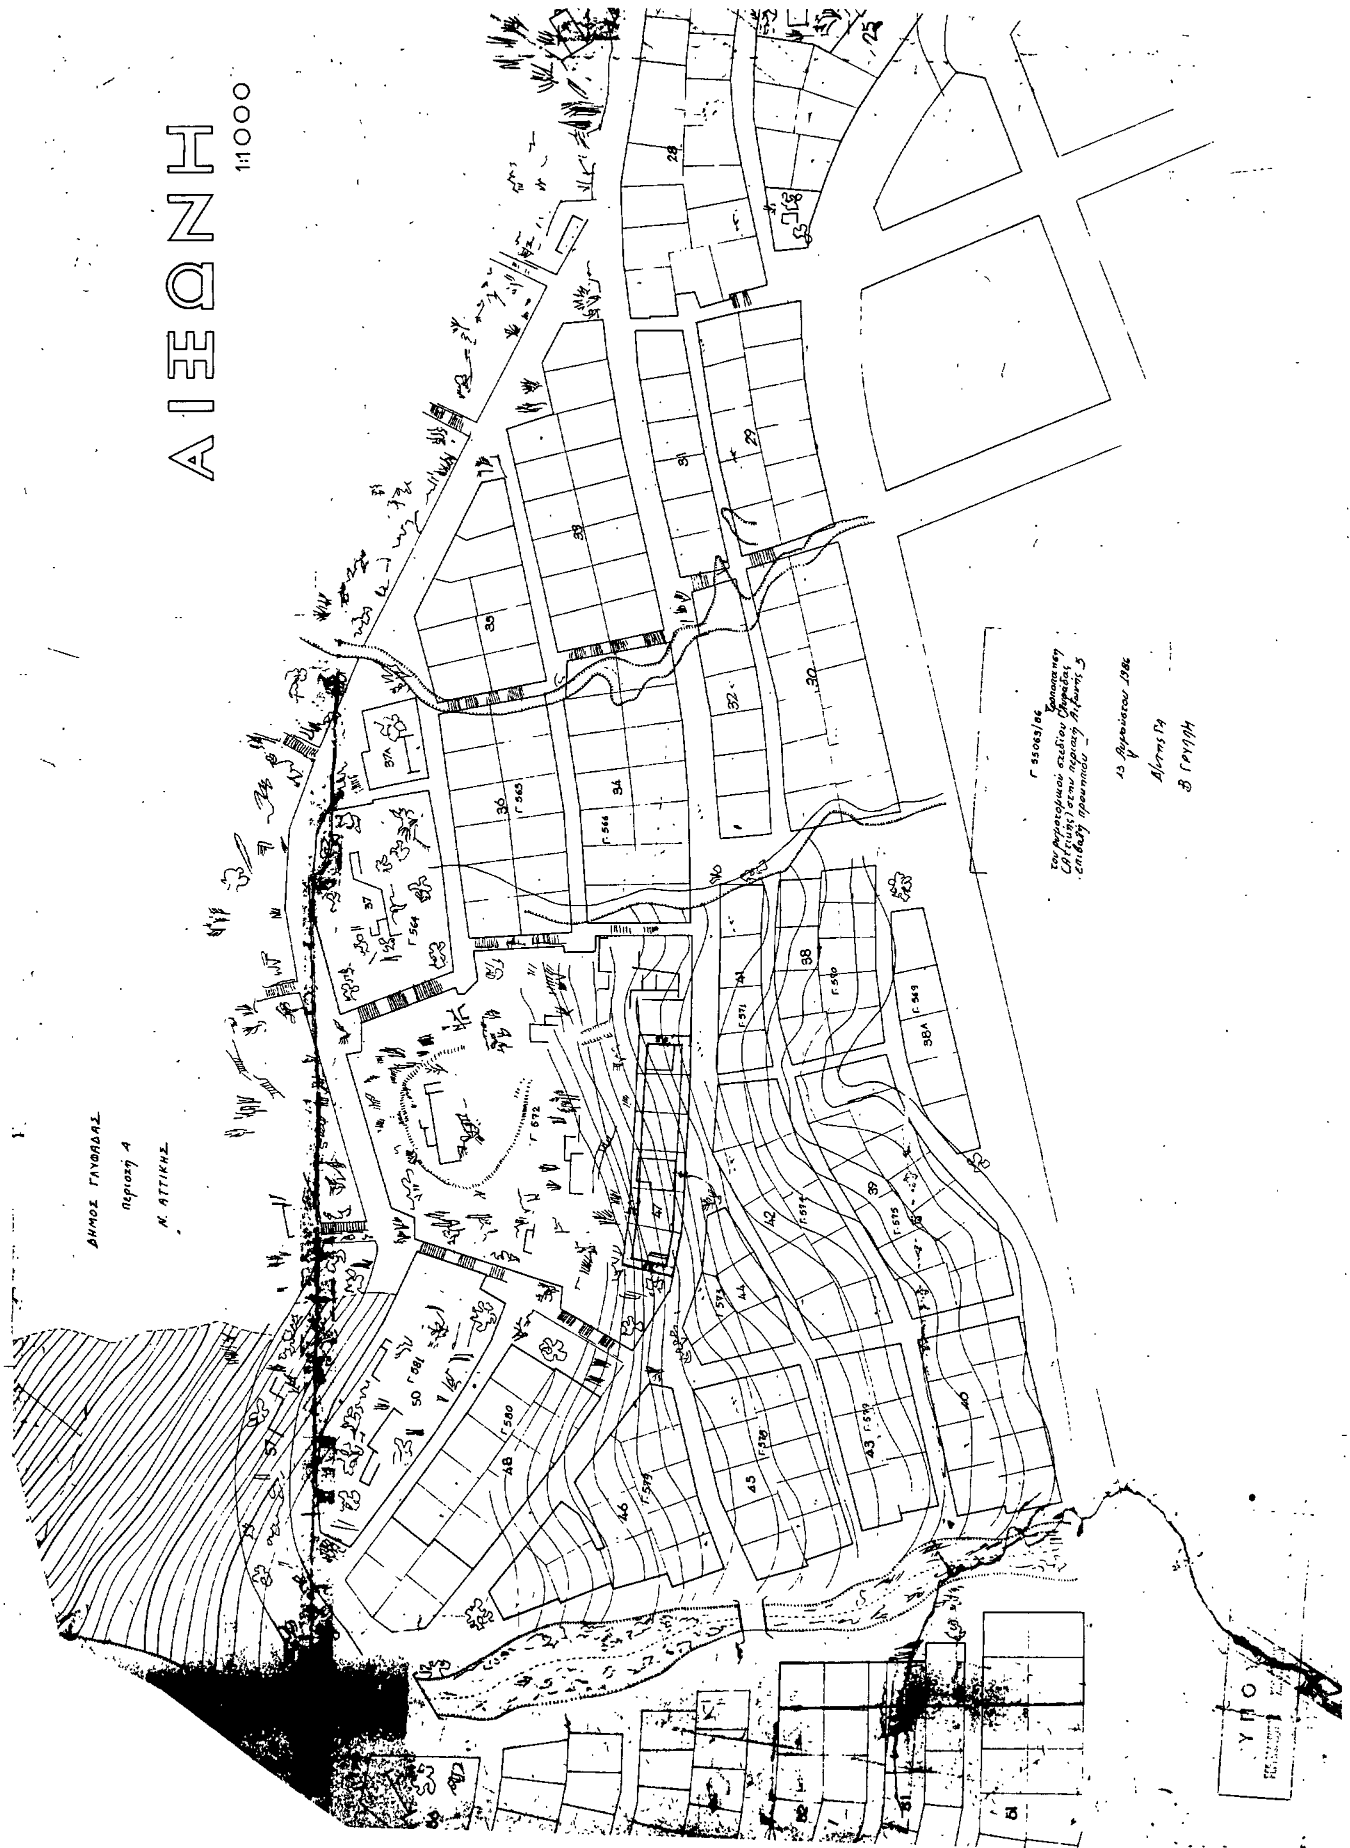
ΑΙΞΩΝΗ
1:1000
ΔΗΜΟΣ ΓΛΥΦΑΔΑΣ
Περιοχή Α
Ν. ΑΤΤΙΚΗΣ

ΑΠΟΦΑΣΕΙΣ

Αριθ. 62547/3756 (5)

Αναστολή Κατεδάφισης και έκδοσης Άδειας Κατεδάφισης κτιρίου στη Δράμα.

Ο ΥΠΟΥΡΓΟΣ ΠΕΡΙΒΑΛΛΟΝΤΟΣ, ΧΩΡΟΤΑΞΙΑΣ ΚΑΙ ΔΗΜ. ΕΡΓΩΝ

Έχοντας υπόψη:

1. Τις διατάξεις του Ν. 1577/85 περί Γενικού Οικοδομικού Κανονισμού και ειδικότερα της παραγράφου 3 του άρθρου 4 αυτού.

2. Την από 2.9.86 αιτιολογική έκθεση της Δ/νσης Γ7, με την οποία προτείνεται ο χαρακτηρισμός ως διατηρητέου του κτιρίου ιδιοκτησίας Φ. Αθανασόπουλου (Ο.Τ. 94) στη Δράμα στις οδούς Περδίκα και Νίκης, και ο καθορισμός ειδικών όρων και περιορισμών δόμησης σ' αυτό, αποφασίζουμε:

Αναστέλλουμε επί 6 μήνες την έκδοση άδειας κατεδάφισης και την κατεδάφιση του κτιρίου που βρίσκεται στις οδούς Πέρδικα και Νίκης (Ο.Τ. 94) στη Δράμα, φερόμενο ως ιδιοκτησία Φ. Αθανασόπουλου.

Στο παραπάνω κτίριο επιτρέπεται η επισκευή και οι εσωτερικές διαρρυθμίσεις που δε θίγουν τον αρχιτεκτονικό χαρακτήρα του, μετά από έγκριση της Επιτροπής Πολεοδομικού και Αρχιτεκτονικού Ελέγχου (ΕΠΑΕ).

Αθήνα, 2 Σεπτεμβρίου 1986

Ο ΥΠΟΥΡΓΟΣ
ΕΥΑΓΓΕΛΟΣ ΚΟΥΛΟΥΜΠΗΣ

ΑΝΑΚΟΙΝΩΣΕΙΣ

Αριθ. 2290 (6)

Ειδοποίηση της γενομένης κατάθεσης αποζημίωσης ακινήτων σε εφαρμογή του σχεδίου πόλεως Παραμυθιάς στον κάτω περιφερειακό δρόμο Παραμυθιάς, Ν. Θεσπρωτίας.

Ο ΔΗΜΑΡΧΟΣ ΠΑΡΑΜΥΘΙΑΣ

Έχοντας υπόψη:

1. Το από 17.7.1923 Ν.Δ. «Περί σχεδίων πόλεων, κλπ» όπως αυτό συμπληρώθηκε και τροποποιήθηκε.

2. Το 797/1971 Ν.Δ. «Περί αναγκαστικών απαλλοτριώσεων» όπως τροποποιήθηκε και συμπληρώθηκε.

3. Το από 19.4.1954 Β.Δ. (ΦΕΚ 86/Α/28.4.1954) «περί εγκρίσεως του ρυμοτομικού σχεδίου του οικισμού Παραμυθιάς Θεσπρωτίας κ.λπ».

4. Την 1/1985 πράξη αναλογισμού του Πολεοδομικού Γραφείου Ηγουμενίτσας, που έχει νόμιμα κυρωθεί και

5. Τη 275/1986 απόφαση του Μονομελούς Πρωτοδικείου Θεσπρωτίας, φέρουμε σε γνώση όλων εκείνων που έχουν κεχτημένα ή αξιούν δικαιώματα κυριότητας επί των απαλλοτριωθέντων εδαφικών, κτιριακών και δέντρων, λόγω ρυμοτομίας, για διάνοιξη και οριστική διαμόρφωση, σύμφωνα με το εγκεχριμένο σχέδιο πόλης, του κάτω περιφερειακού δρόμου καθώς και εκείνων που για οποιοδήποτε λόγο διεκδικούν δικαιώματα επί των ανωτέρω ακινήτων, ότι κατατέθηκαν από το Δήμο Παραμυθιάς στο Γραφείο Παρακαταθηκών και Δανείων Παραμυθιάς στο όνομα των δικαιούχων δραχμές ΕΝΑ ΕΚΑΤΟΜΜΥΡΙΟ ΠΕΝΤΑΚΟΣΙΕΣ ΕΙΚΟΣΙ ΟΧΤΩ ΧΙΛΙΑΔΕΣ ΕΚΑΤΟΝ ΟΓΔΟΝΤΑ ΕΦΤΑ (1.528.187) ως εξής:

α/α	Όνομα δικαιούχου	κατατεθέν ποσό δρχ.	Αριθ. Γραμματίου του Ταμείου Παρ/κών και Δαν.
1.	Μαρία Σακκά	97.355	1881/3.9.86
2.	Ιωάννης Τσίλης	156.255	1882/3.9.86
3.	Κων/τίνος Κατσάβερης	237.120	1883/3.9.86
4.	Αγγελική Κουτσιάφτη	49.170	1884/3.9.86
5.	Αναστάσιος Σακκάς	893.085	1885/3.9.86
6.	Ξενοφών Μητσιώνης	64.322	1886/3.9.86
7.	Φώτιος Σακκάς	15.000	1887/3.9.86
8.	Παρασκευή Πάκου	15.880	1888/3.9.86

Παραμυθιά, 3 Σεπτεμβρίου 1986

Ο Δήμαρχος
ΕΚΤΟΡΑΣ ΜΠΕΛΛΟΣ

(7)

Ειδοποίηση συμπληρωματικής παρακατάθεσης που έγινε, ποσού αποζημίωσης προσχυρωμένου οικοπέδου, 40.5 $μ^2$ στην Κατερίνη Ν. Πιερίας.

Ο Κοσμάς και η Ελένη σύζυγος Κοσμά Παρασκευόπουλου, κάτοικοι Αθήνας, Τιμολέοντος Βάσσου 28, ενεργούντες βάσει του με αριθμό 819452/8.9.86 γραμματίου σύστασης παρακαταθήκης του Ταμείου Παρακαταθηκών και Δανείων Αθηνών, κατέθεσαν σ' αυτό ποσό: εξήντα χιλιάδες επτακόσιες πενήντα δραχμές (δρχ. 60.750) και συντάχθηκε η με αριθμό 2418/8.9.86 πράξη κατάθεσης του Συμβολαιογράφου Αθηνών Παναγιώτου Περάκη που κοινοποιήθηκε στο δικαιούχο με την υπ' αριθ. 1017/9.9.86 έκθεση επίδοσης του δικαστικού επιμελητή ΚΩΝ/ΝΟΥ Γ. ΓΙΑΝΝΟΥΛΗ, ως αποζημίωση στο δικαιούχο Νικόλαο Χαρισιάδη του Κλεομένους κάτοικο Αθήνας για την παρακάτω αιτία: Συμπληρωματική παρακατάθεση για το Νικόλαο Χαρισιάδη του Κλεομένους, κάτοικο Αθήνας, κατόπιν της με αριθμό 774/1979 απόφασης του Εφετείου Θεσσαλονίκης που όρισε οριστική τιμή μονάδας κατά τετραγωνικό μέτρο δραχμές εννέα χιλιάδες (9.000) αντί του ποσού επτά χιλιάδες πεντακόσιες δραχμές (7.500) που όρισε η με αριθμό 207/1.7.77 απόφαση του Πολυμελούς Πρωτοδικείου Κατερίνης κατά τετραγωνικό μέτρο αντί του ποσού των πέντε χιλιάδων (5.000) που όρισε η με αριθμό 253/1973 απόφαση του μονομελούς Πρωτοδικείου Κατερίνης (προσωρινή τιμή) για ρυμοτομούμενο και προσχυρούμενο τμήμα οικοπέδου στο Ο.Τ. 116 και Ο.Τ. 123 πόλης Κατερίνης για τη διάνοιξη του δρόμου Τραπεζούντας βάσει της με αριθμό 9/1958 πράξης τακτοποίησης, προσκύρωσης και αναλογισμού του Πολεοδομικού Γραφείου Κατερίνης.

Για να λάβει γνώση ο παραπάνω δικαιούχος και για τις νόμιμες συνέπειες με τη ρητή επιφύλαξη κάθε νόμιμου δικαιώματός μας γίνεται η ειδοποίηση αυτή για τη χωρίς εμπόδια διάνοιξη του δρόμου Τραπεζούντας.

Αθήνα, 8 Σεπτεμβρίου 1986

Η πληρεξουσία δικηγόρος
ΙΦ. Γ. ΚΑΝΣΟΥΖΙΔΟΥ

Οι καταθέσαντες
ΚΟΣΜΑΣ & ΕΛΕΝΗ ΠΑΡΑΣΚΕΥΟΠΟΥΛΟΥ

(Αριθ. διπλ. Α' Δημ. Ταμ. Κατερίνης Φ.Μ.Α. 3976457/4.9.86)
(Αριθ. διπλ. Ταμ. Παρακαταθηκών και Δανείων 819452/8.9.86)
(Αριθ. διπλ. Δημ. Ταμ. Δικ. Εισ. Αθην. 4254462/10.9.86)

Αριθ. 42020 (8)

Ειδοποίηση της παρακαταθέσεως αποζημιώσεως ακινήτων λόγω ρυμοτομίας και προσχυρώσεως στην περιοχή Άγιος Νικόλαος Αναβύσσου Αττικής Ο.Τ.Δ.

Οι Κων/νος Νικολάου Κιάφας και Ασημίνα σύζ. Κων/νου Κιάφα το γένος Αποστ. Κυνβελάκη, γνωστοποιούν στους ιδιοκτήτες ακινήτων της περιοχής Άγιος Νικόλαος Αναβύσσου Αττικής που ρυμοτομούνται κατά την εφαρμογή του ρυμοτομικού σχεδίου της περιοχής Αναβύσσου Αττικής και σύμφωνα με την υπ' αριθμ. 229/1971 πράξη προσκυρώσεως και αναλογισμού αποζημιώσεως της Πολεοδομικής Υπηρεσίας του Διαμερίσματος Αθηνών που κυρώθηκε με την υπ' αριθμ. 36931/2897/1976 απόφαση του Νομάρχη καθώς και σε τυχόν ενυποθήκους δανειστές επί των ακινήτων τούτων, ότι η αποζημίωση που καθορίστηκε σύμφωνα με την υπ' αριθμ. 83/1986 απόφαση του Μονομελούς Πρωτοδικείου Αθηνών έχει κατατεθεί στο Ταμείο Παρακαταθηκών και Δανείων υπέρ των αναγνωρισθησομένων δικαιούχων Συν. ποσό 1.163.050 δρχ.

Σχετικά με την κατάθεση αυτή έχει εκδοθεί το 815376/4.8.1986 ισόποσο γραμμάτιο του Ταμείου Παρακαταθηκών και Δανείων.

Η ειδοποίηση αυτή να δημοσιευθεί στην Εφημερίδα της Κυβερνήσεως.

Αθήνα, 10 Σεπτεμβρίου 1986

Ο Πληρεξούσιος Δικηγόρος
ΕΛΕΥΘ. Χ. ΠΑΠΑΔΗΜΗΤΡΙΟΥ

(Αριθ. διπλ. Δημ. Ταμ. Δικ. Εισ. Αθην. 4254594/11.9.86)

ΑΠΟ ΤΟ ΕΘΝΙΚΟ ΤΥΠΟΓΡΑΦΕΙΟ